


東館 2F 大宴会場

たんちょう

丹頂

口の字

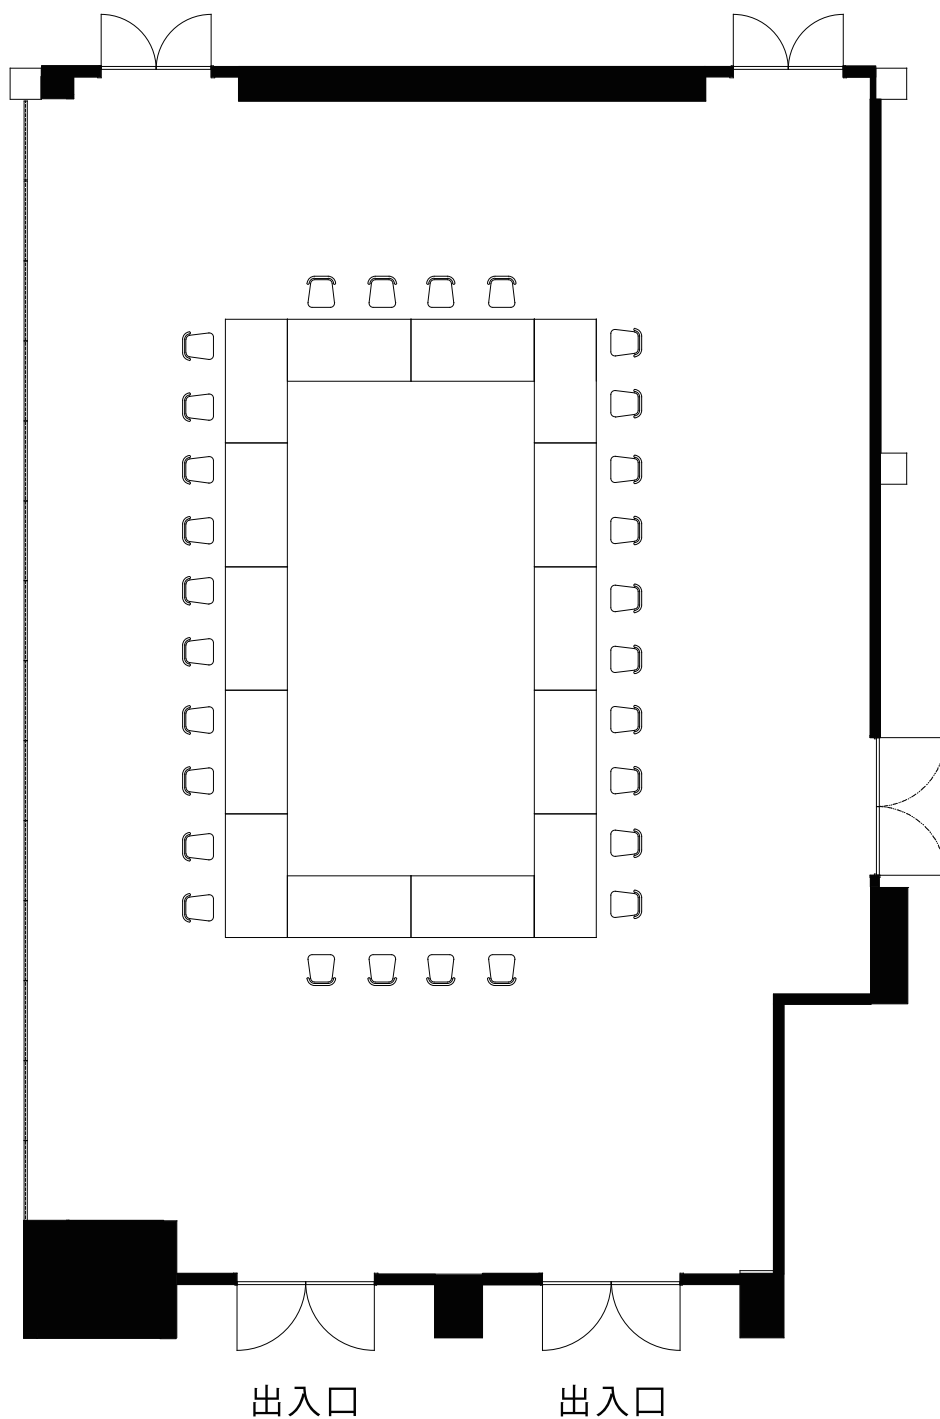

面積		サイズ			最大収容人数
m ²	坪	間口 (m)	奥行 (m)	天井高 (m)	口の字
210	64	17.3	12.2	5.0 (3.1)	-