


西館 1F 大宴会場

グランデピアツツア

正餐

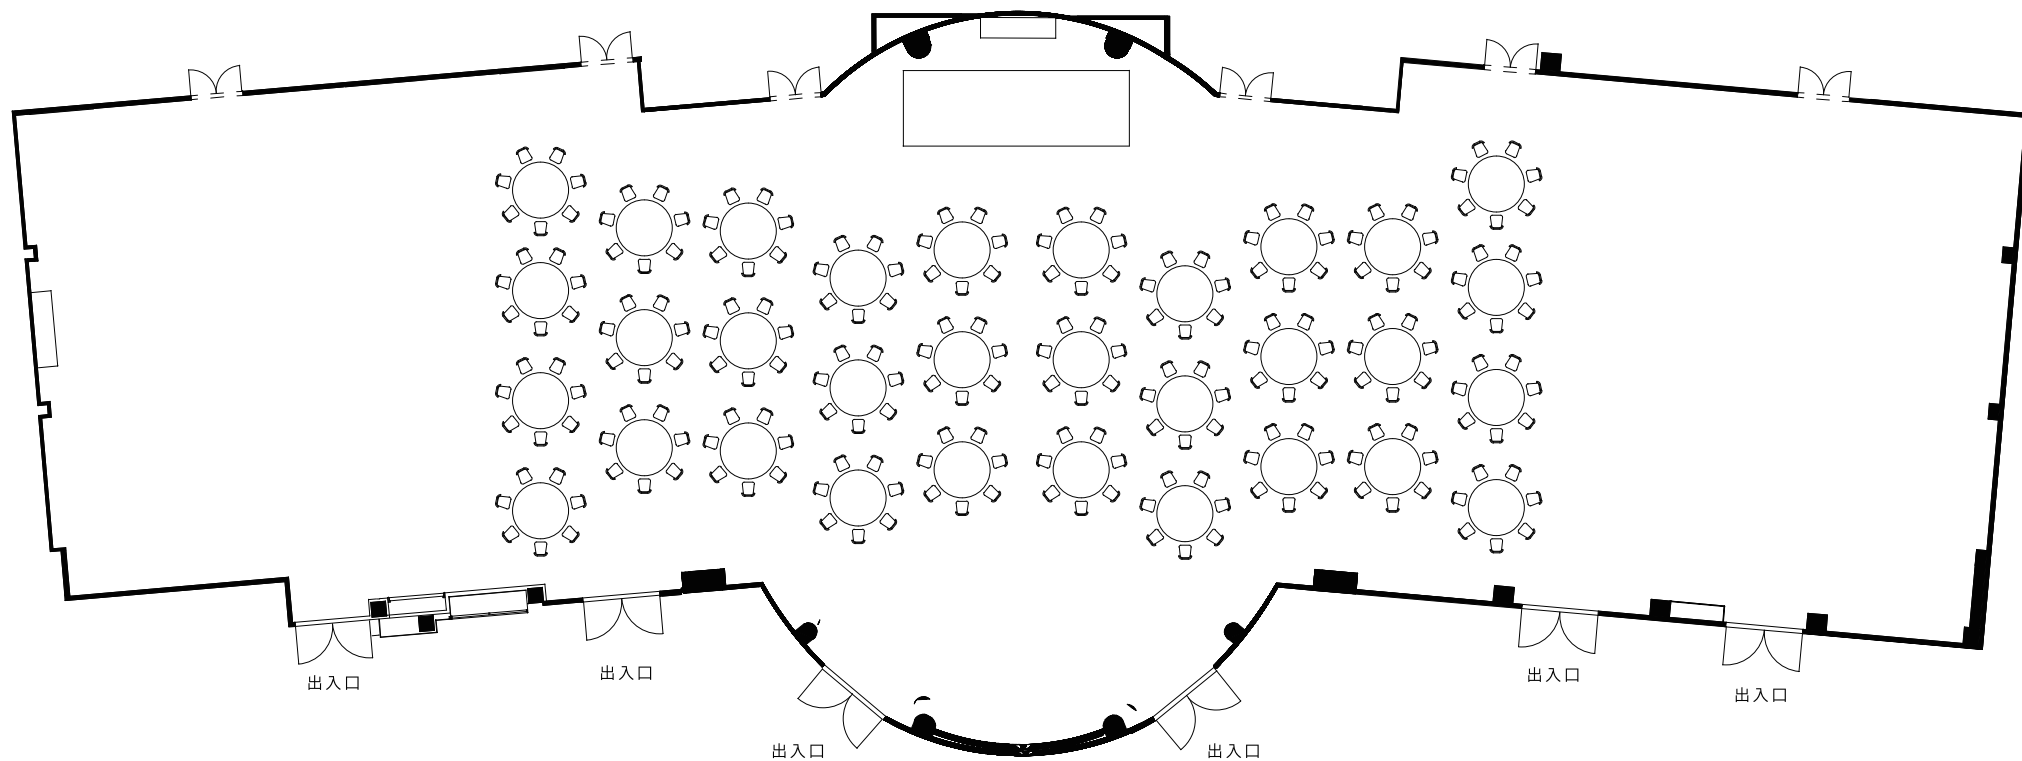

面積		サイズ			最大収容人数
m ²	坪	間口 (m)	奥行 (m)	天井高 (m)	正餐
1,129	342	20.9	61.5	4.4	500