


4F アテナ/ミューズ/ヨーロペ 会議レイアウトの一例

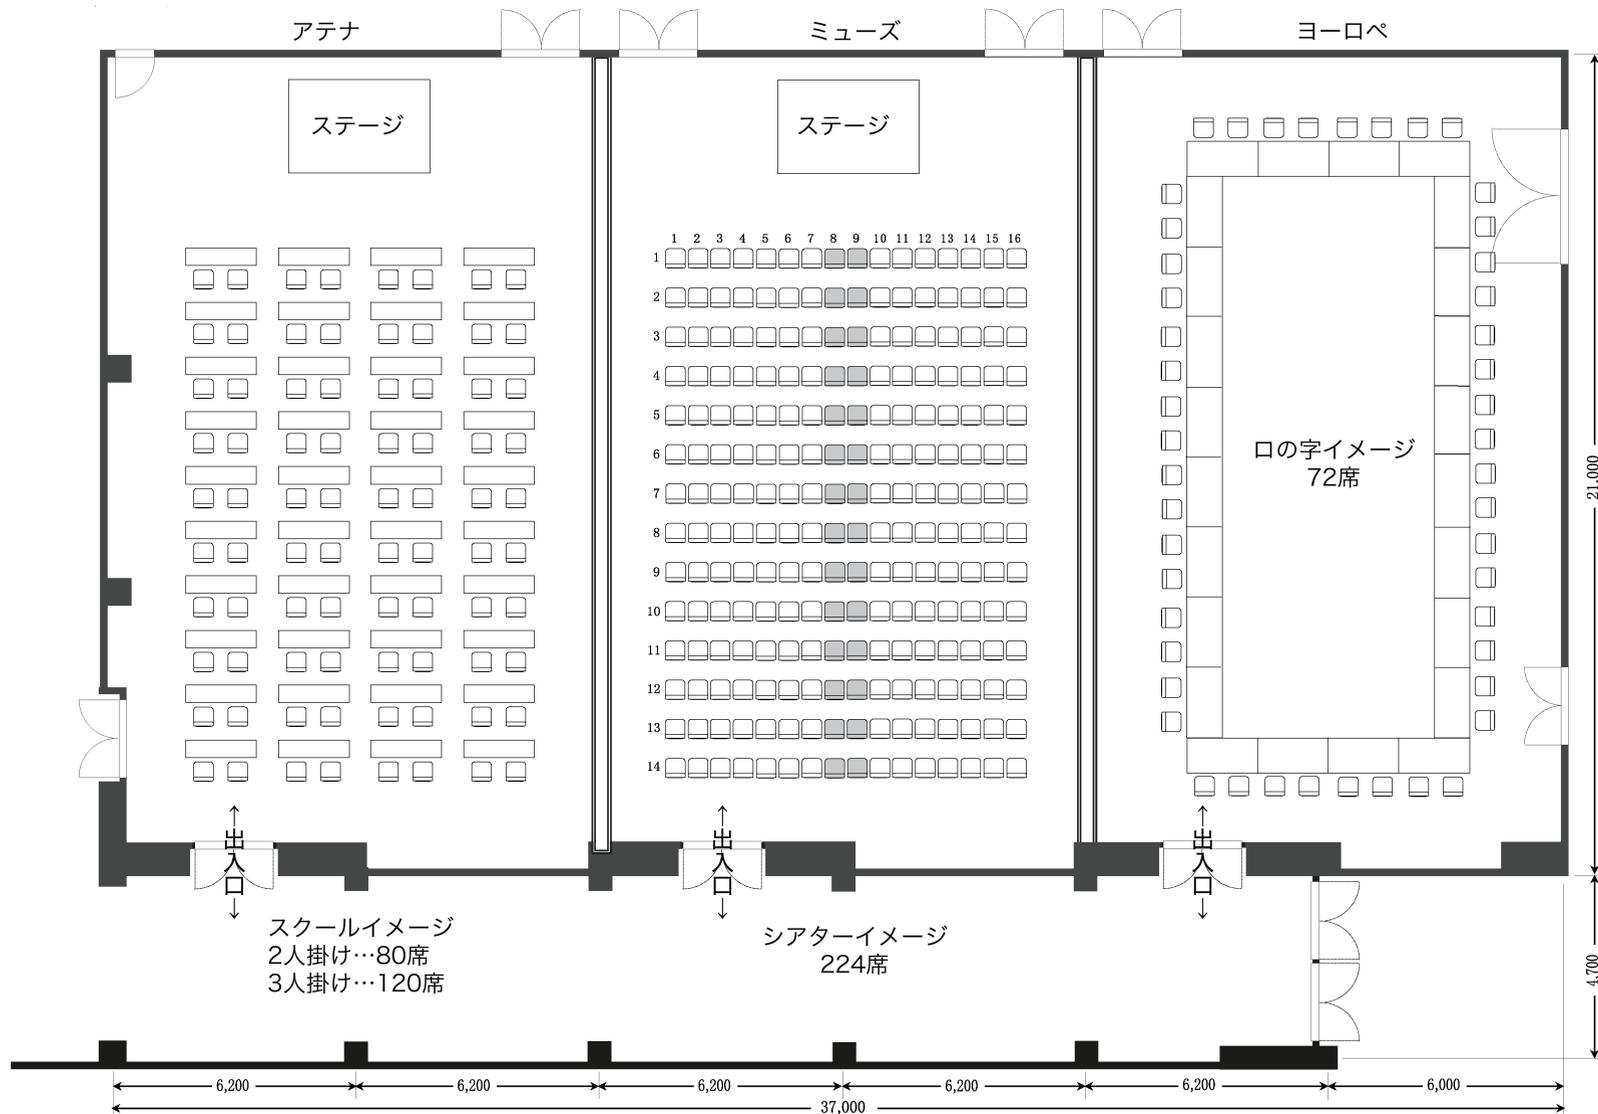

【スクール】

面積	244㎡ / 74坪
サイズ	間口×奥行×天井高(m) 11.6×21.0×5.0
スクール	2名掛け 80席・3名掛け 120席
テーブルサイズ	1,800×450mm

【シアター】

面積	244㎡ / 74坪
サイズ	間口×奥行×天井高(m) 11.6×21.0×5.0
シアター	224席・間に通路を作る場合196席

【口の字】

面積	244㎡ / 74坪
サイズ	間口×奥行×天井高(m) 11.6×21.0×5.0
口の字	2名掛け 48席・3名掛け 72席