


# 4F グランデピアツツア スクール・正餐・buffet(立食)

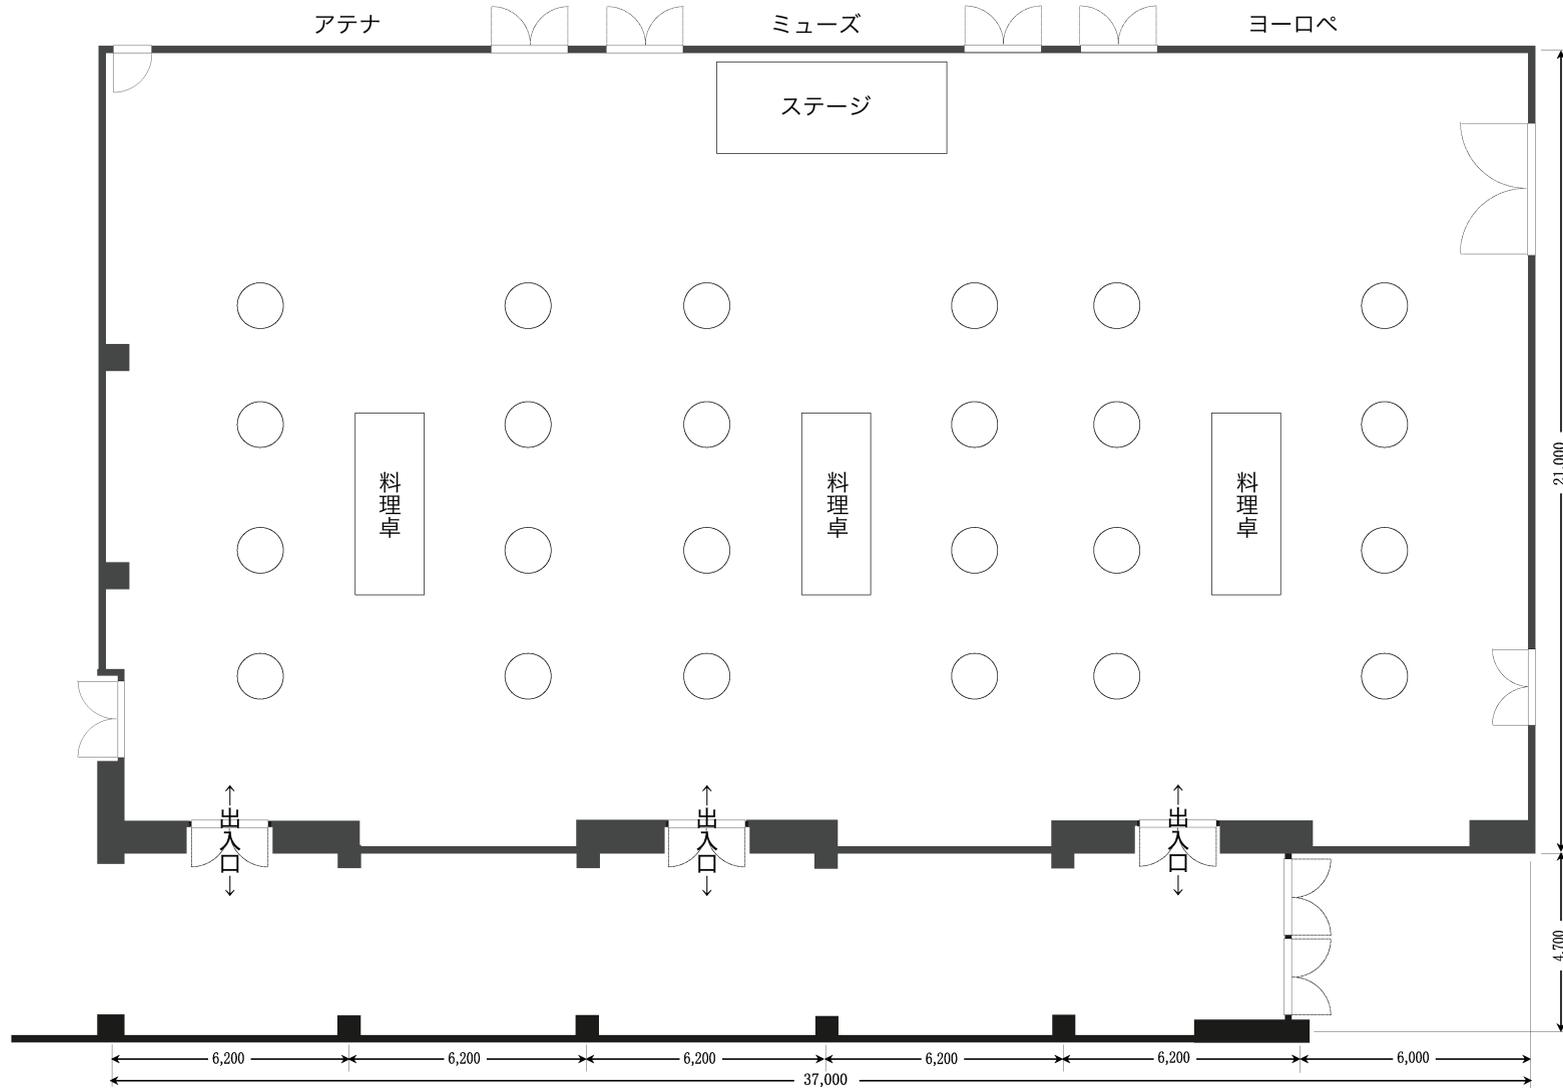

面積	769㎡ / 233坪
サイズ	間口×奥行×天井高(m) 36.6 × 21.0 × 5.0
テーブルサイズ	直径 1,200mm