


4F グランデピアッツァ

スクール・正餐・buffet(立食)

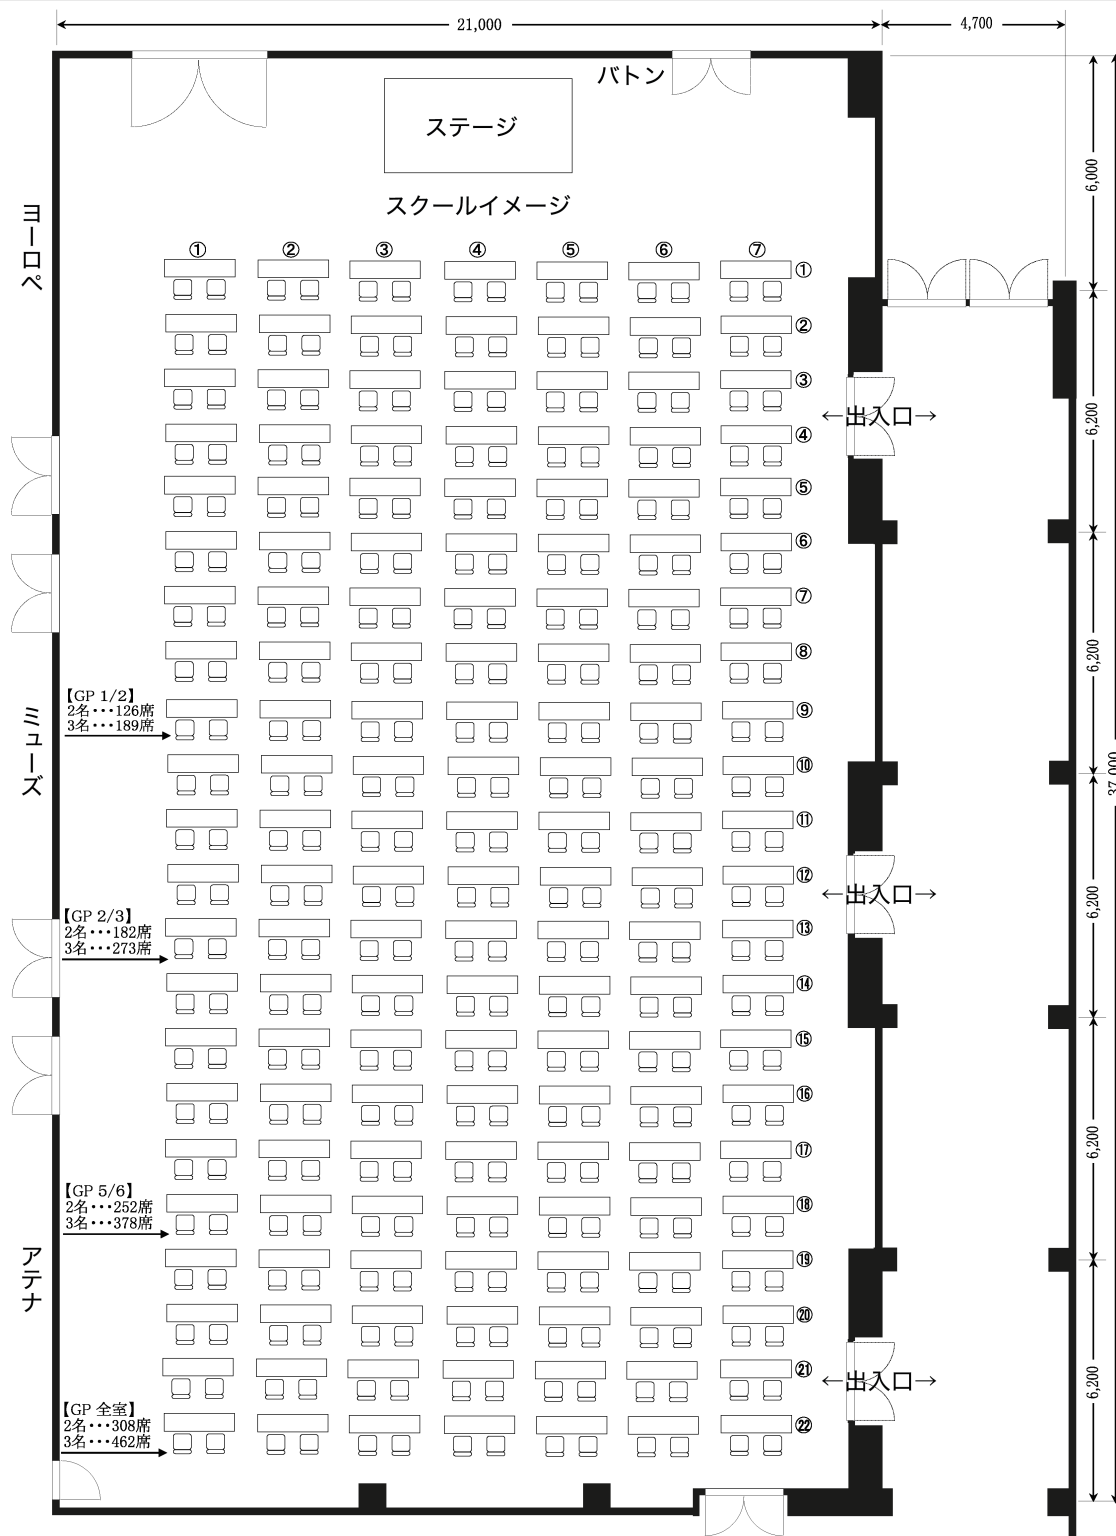

面積	769㎡ / 233坪
サイズ	間口×奥行×天井高(m) 36.6 × 21.0 × 5.0
スクール	グランデピアッツァ(1/2) 2名掛け126席・3名掛け189席 グランデピアッツァ(2/3) 2名掛け182席・3名掛け273席 グランデピアッツァ(5/6) 2名掛け252席・3名掛け378席 グランデピアッツァ 2名掛け308席・3名掛け462席
テーブルサイズ	1,800×450mm