


# 4F グランデピアツツア

スクール・ **正餐** ・ ブッフェ(立食)

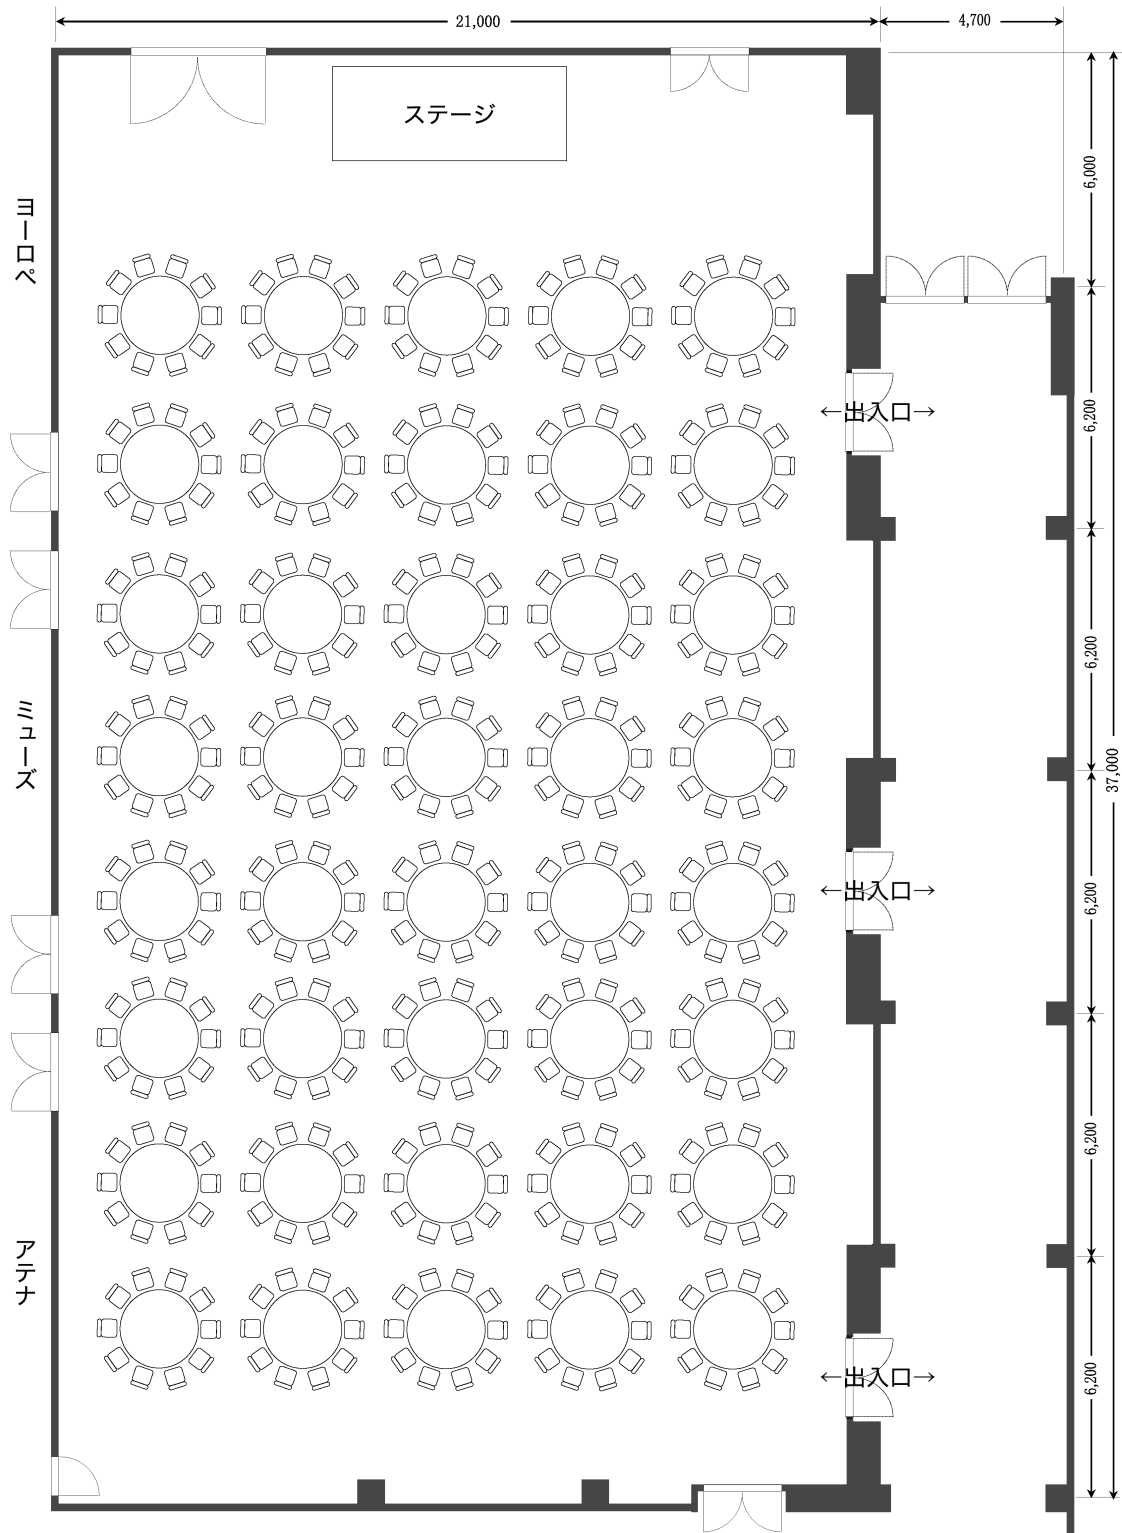

面積	769㎡ / 233坪
サイズ	間口×奥行×天井高(m) 36.6 × 21.0 × 5.0
正餐	最大1卓10名着席、最大400名収容
テーブルサイズ	直径 2,000mm