


3F グラツィアホール

スクール・正餐・**buffet(立食)**

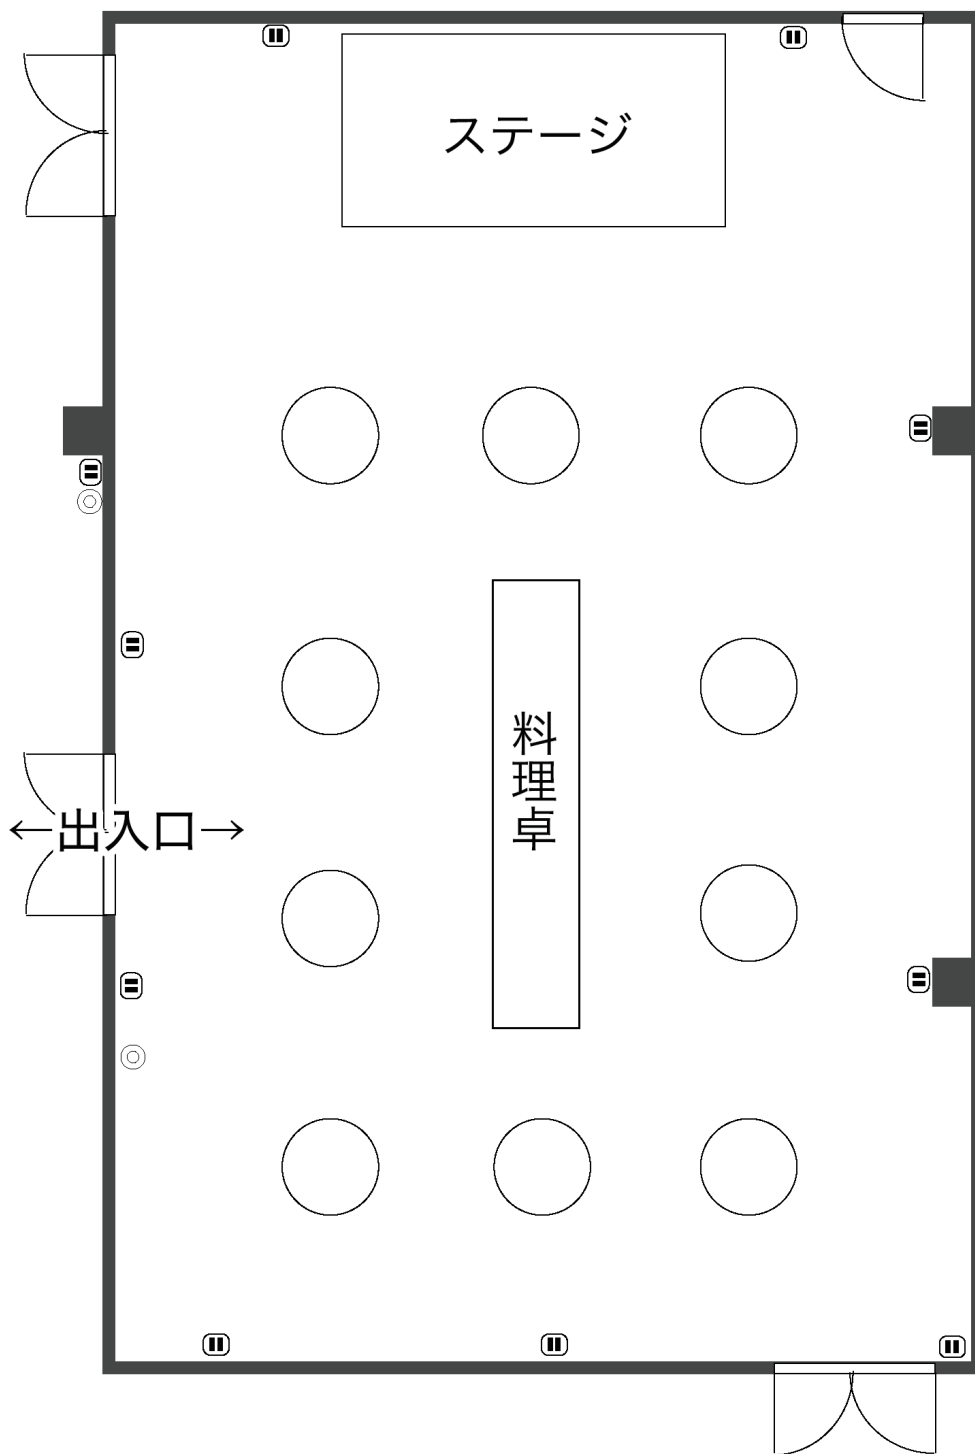

▣ コンセント(2口) ◎ 内線モジュラーコンセント

面積	181㎡ / 55坪
サイズ	間口×奥行×天井高(m) 16.8 × 10.8 × 3.6
テーブルサイズ	直径 1,200mm