


# 3F グラツィアホール

スクール・正餐・buffet(立食)

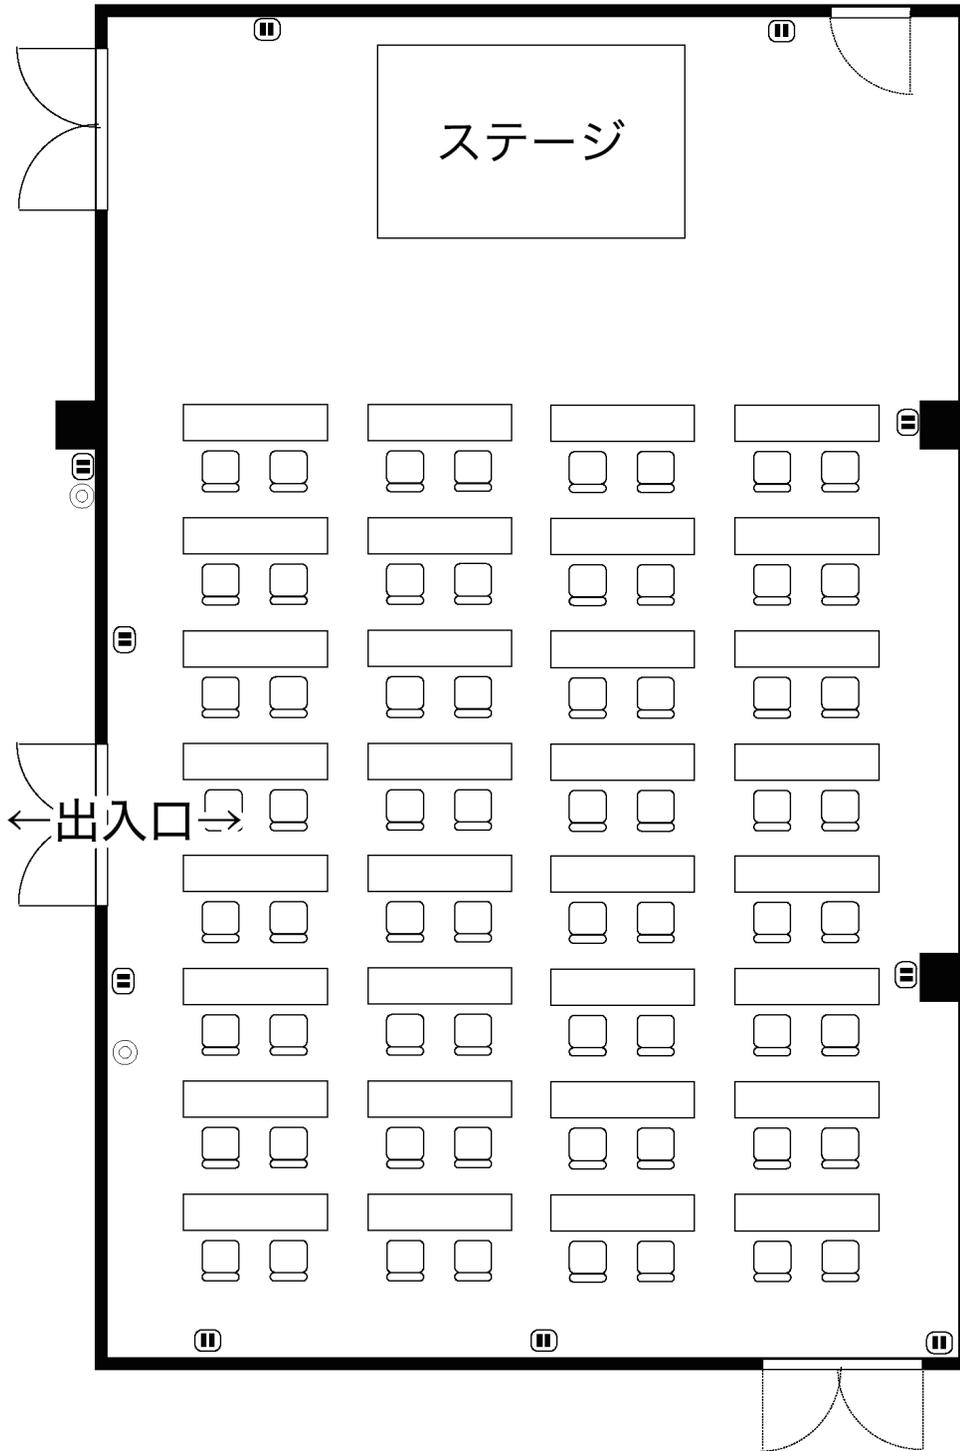

■ コンセント(2口)    ◎ 内線モジュラーコンセント

面積	181㎡ / 55坪
サイズ	間口×奥行×天井高(m) 16.8 × 10.8 × 3.6
スクール	2名掛け 64席 ・ 3名掛け 96席
テーブルサイズ	1,800×450mm