


3F グラツィアホール

スクール・**正餐**・buffet(立食)

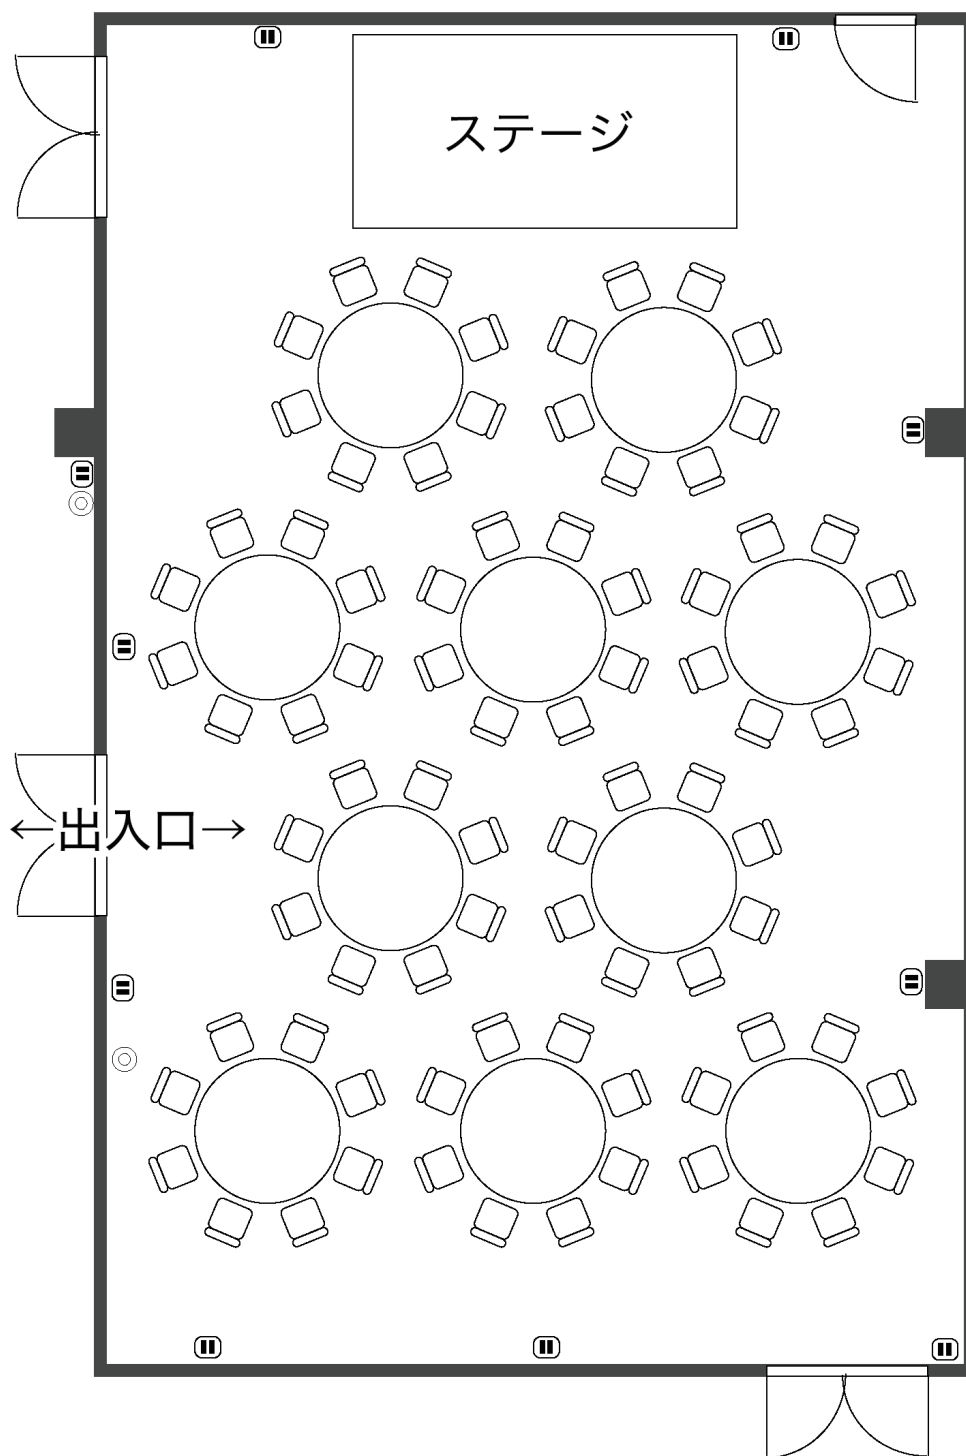

▣ コンセント(2口) ⊙ 内線モジュラーコンセント

面積	181㎡ / 55坪
サイズ	間口×奥行×天井高(m) 16.8 × 10.8 × 3.6
正餐	最大1卓9名着席、最大90名収容
テーブルサイズ	直径 1,800mm